
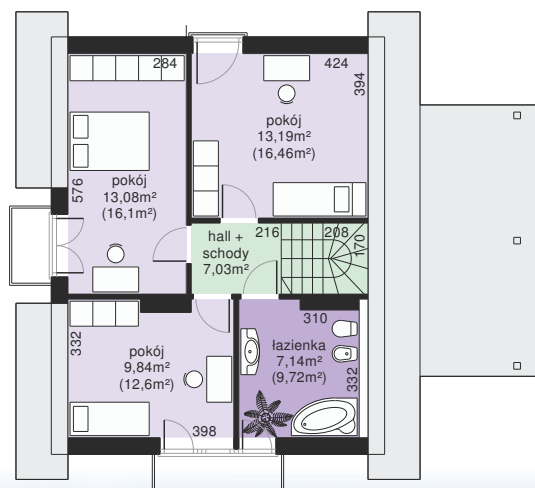


Dom przy Cyprysowej 34 long

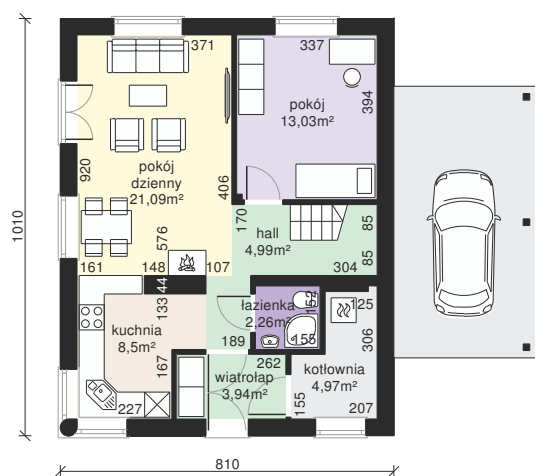

POW. UŻYTKOWA **104.09 m²**

użytkowa: **104,09 m²**

pomocnicza: **4,97 m²**

dachu: **170,37 m²**

kąt dachu: **40°**

kubatura: **479,86 m³**


wysokość budynku: **7,97 m**

min. działka: **15,10 x 18,10 m**

poziom okapu: **3,54 m**

ścianka kolankowa: **1,08 m**

Pamiętasz bijące serce, szeroko otwarte oczy i uczucie: „Umieram z ciekawości, co będzie dalej!”. Może wtedy grałeś w nową grę, czytałeś ciekawą książkę albo oglądałeś ulubiony serial? Od tej pory będziesz miał dużo przestrzeni na przeżywanie najszczęśliwszych chwil w swoim życiu.

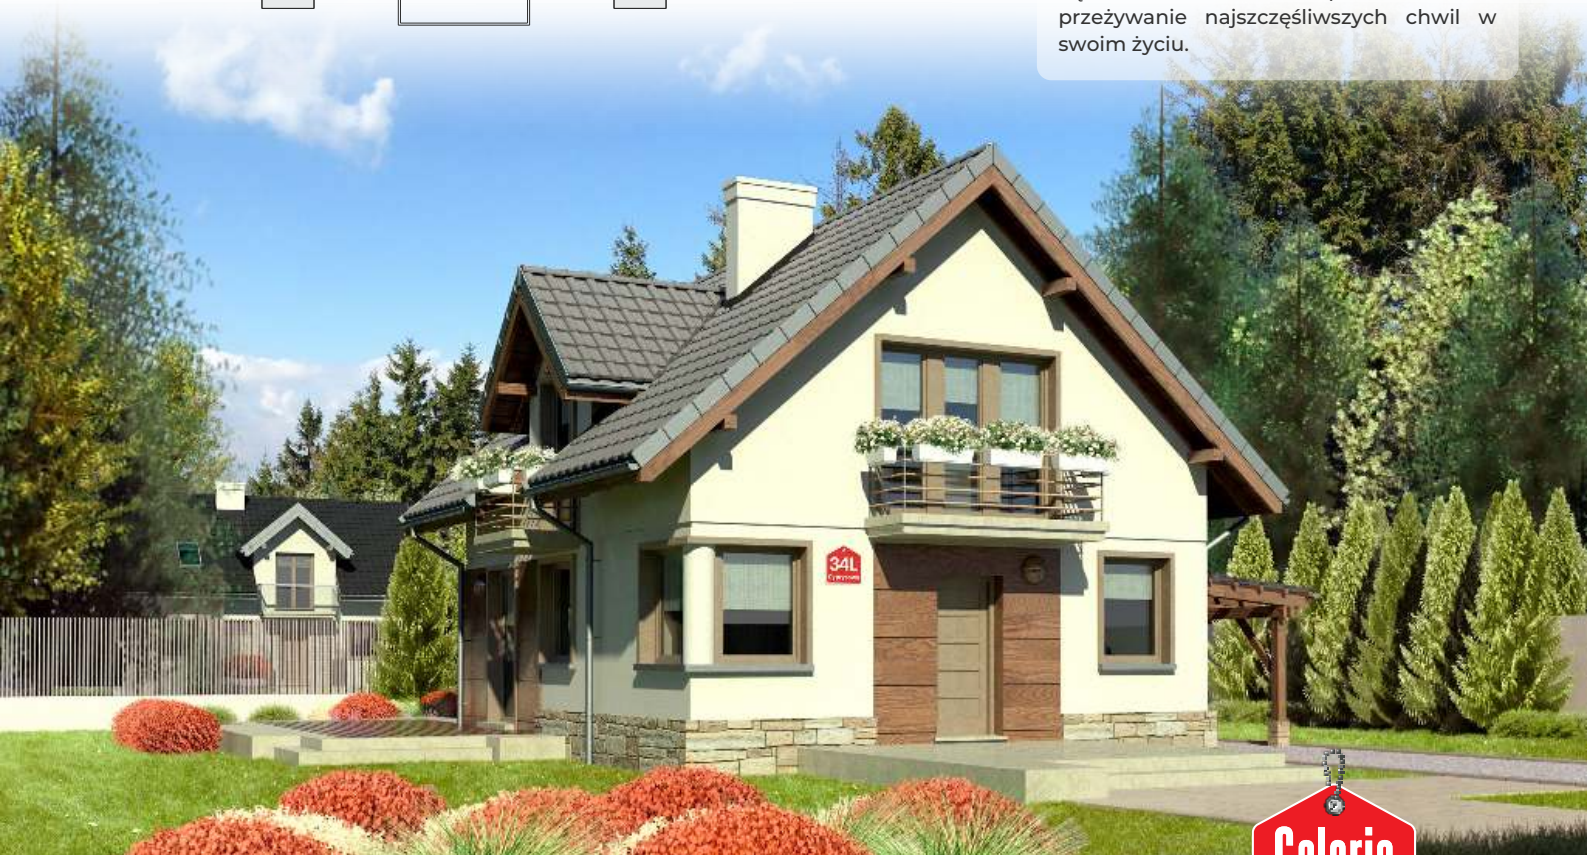

Pełna oferta i szczegółowe informacje na www.galeriadomow.pl

**Galeria
domów**